
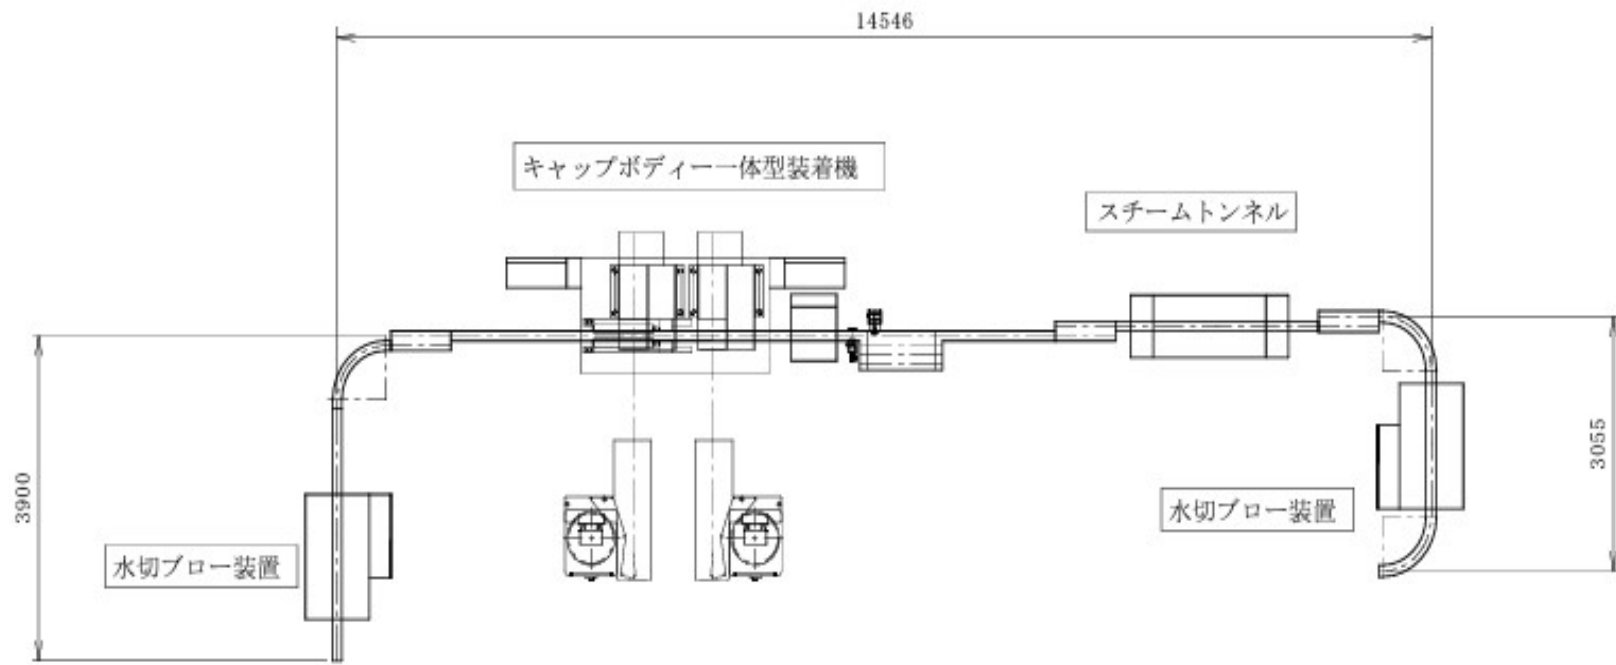


木村飲料株式会社 浜工場西棟図面
新規設備導入設置レイアウト案

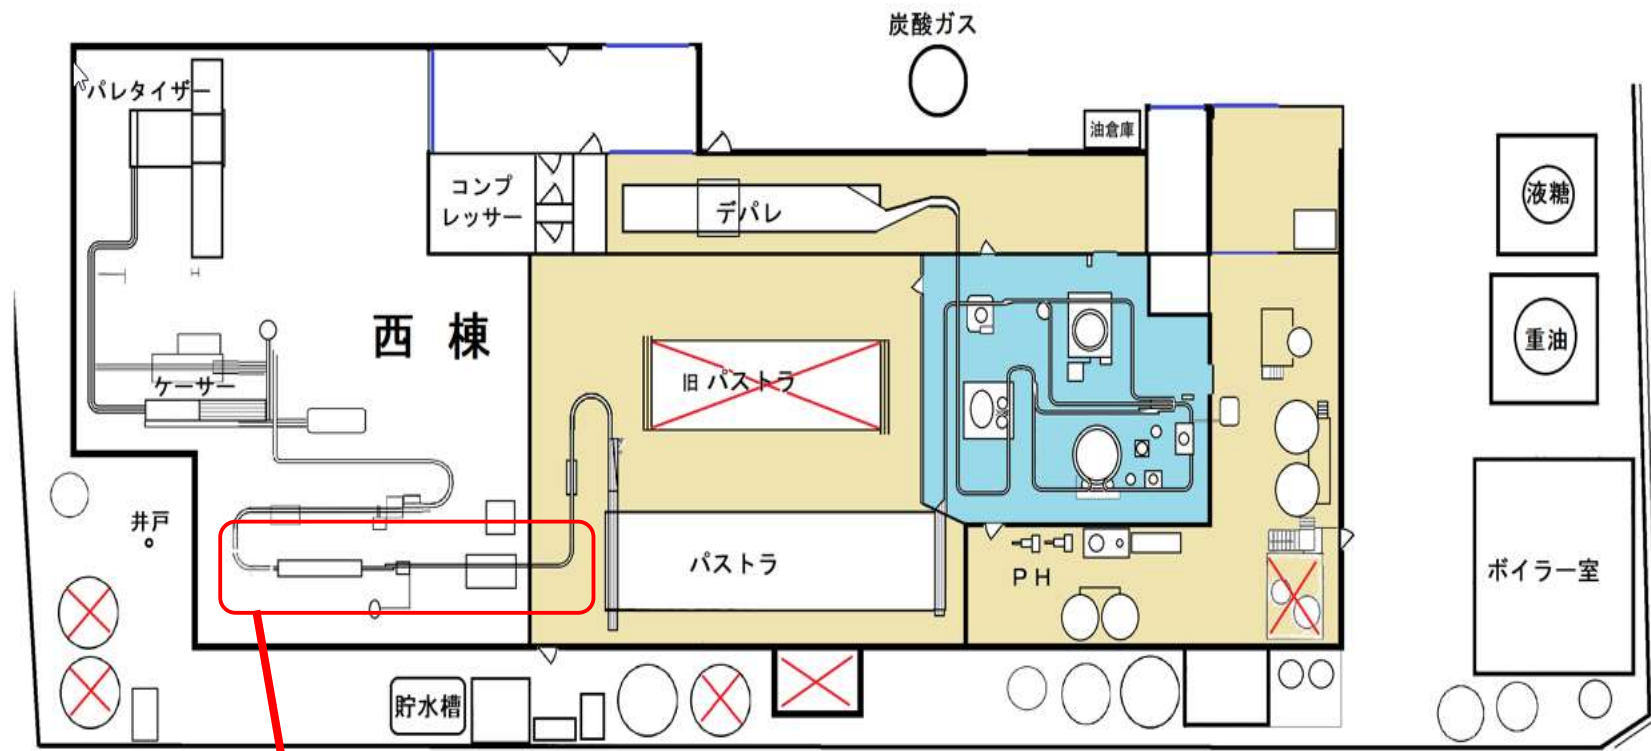

設置レイアウト案